

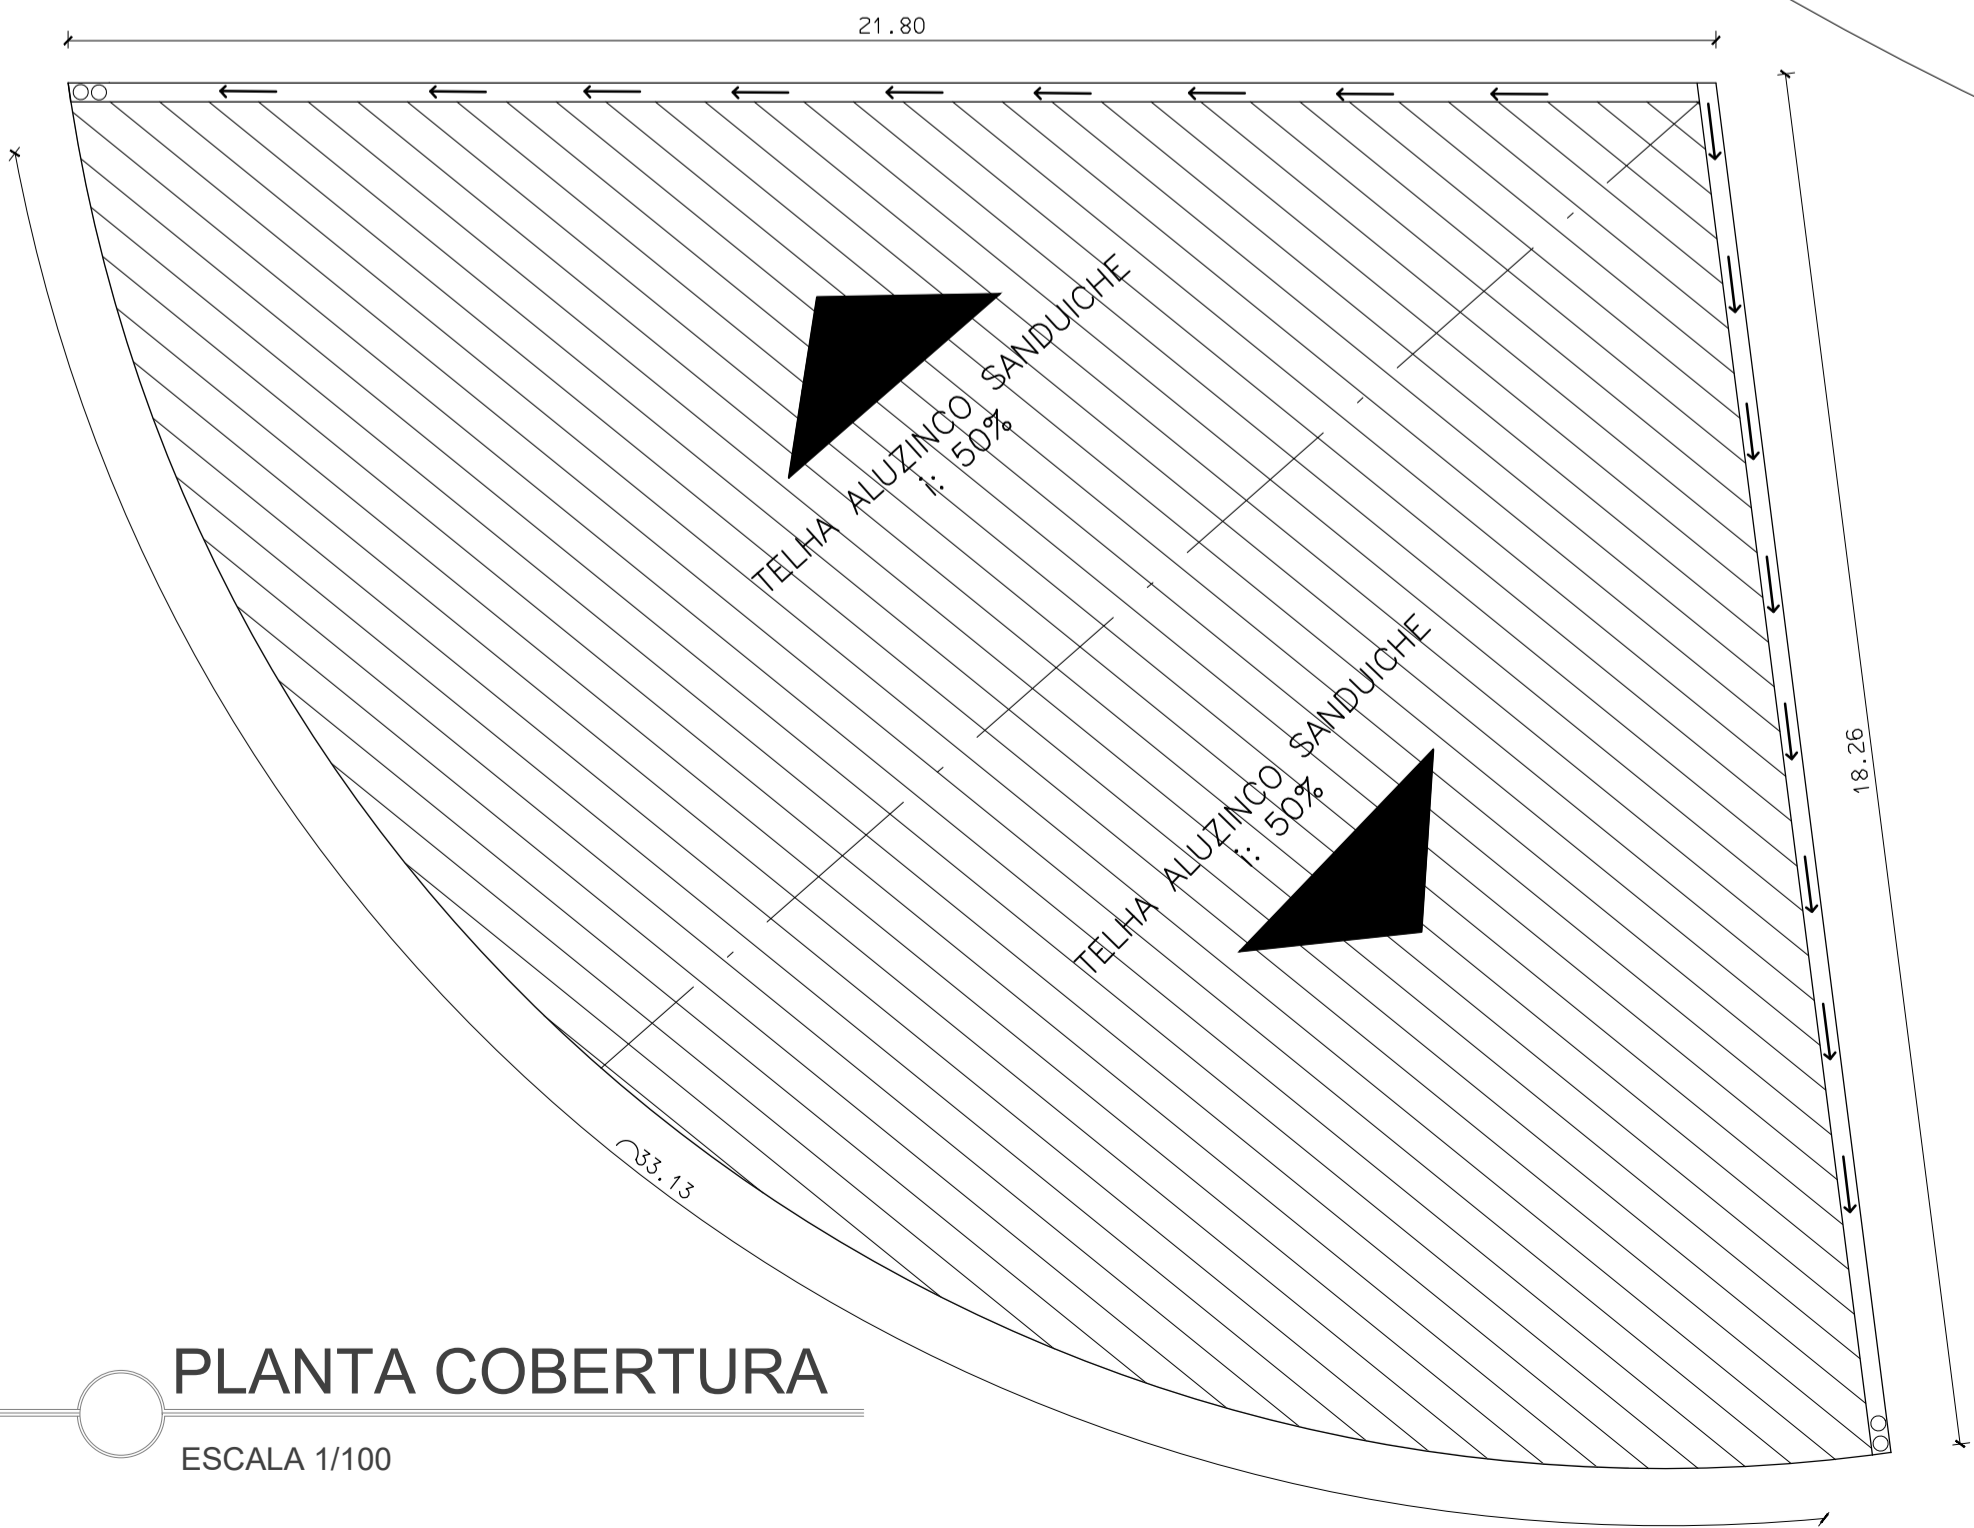


PERFIL I –
ENRIJECIDO 15X40cm
e=6,35mm e=4,75mm

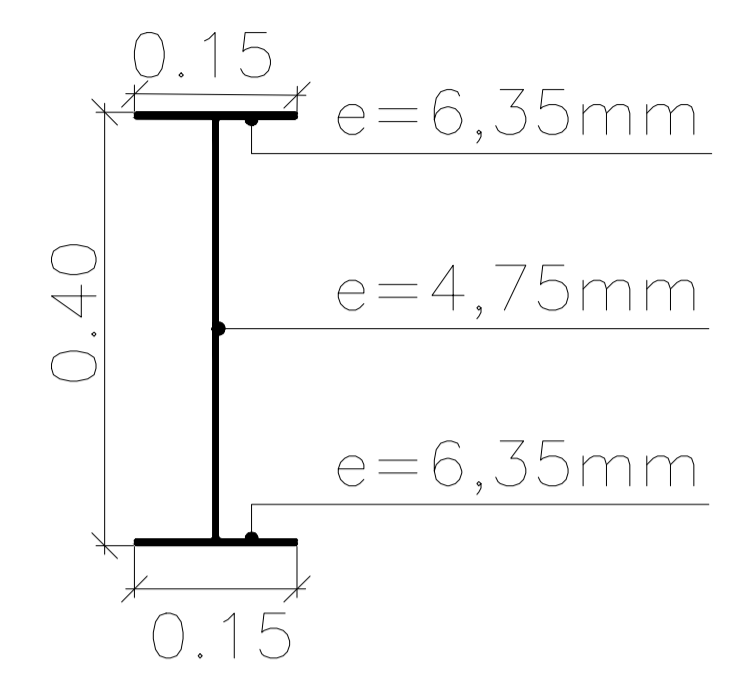

PLANTA COBERTURA
ESCALA 1/100

PLANTA ESTRUTURAL - PERFIS METÁLICOS
ESCALA 1/50

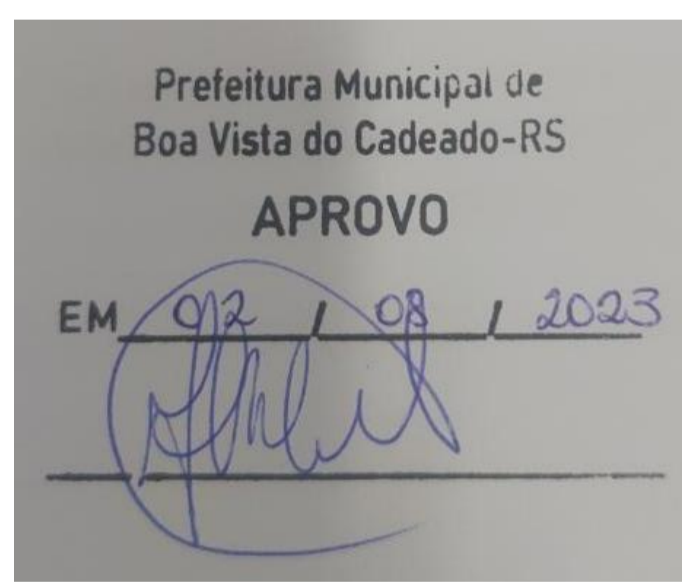

PROJETO ARQUITETÔNICO			
PROPRIETÁRIO	P.M. BOA VISTA DO CADEADO CNPJ:04.216.132/0001-6		
RESPONSÁVEL TÉCNICO	ALESSANDRA ANDRESSA BLUM CAU nº A184470-9		
PROJETO	ANFITEATRO COBERTURA		
OBRA: PROJETO EXECUTIVO Endereço:	REVISÃO R01	DATA 28/07/2023	
DESENHO: ALESSANDRA BLUM		ESCALA: indicada	
		LOTE:	PRANCHA 13 / 19
		QUADRA:	
SETOR:	MATRICULA:		
<small>ALESSANDRA BLUM ARQUITETURA E INTERIORES CNPJ: 39.519.296/0001-97 FONE:(51) 99602-1703 EMAIL: ALE.BLUMARQ@GMAIL.COM</small>			