
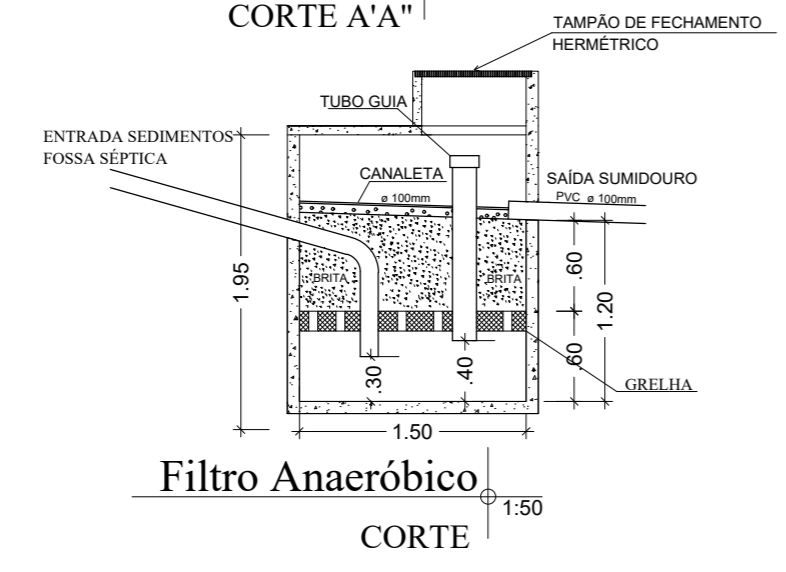
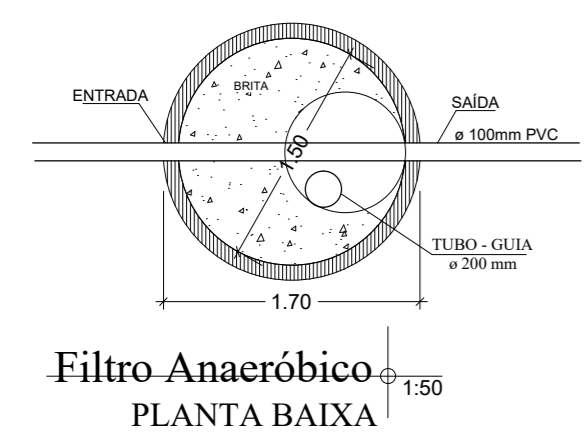
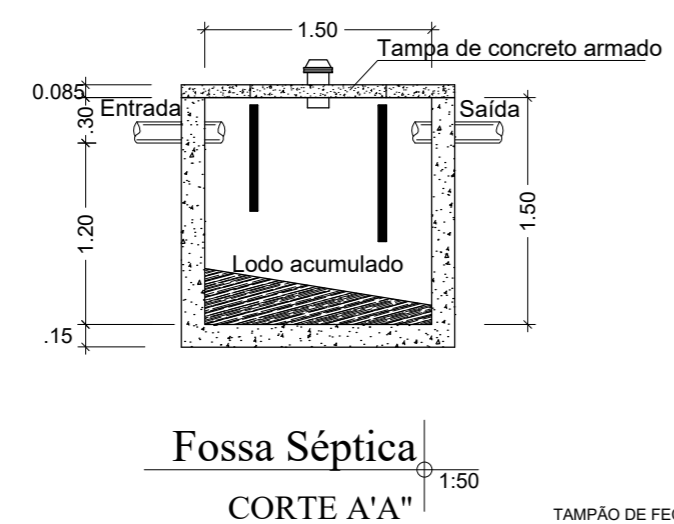
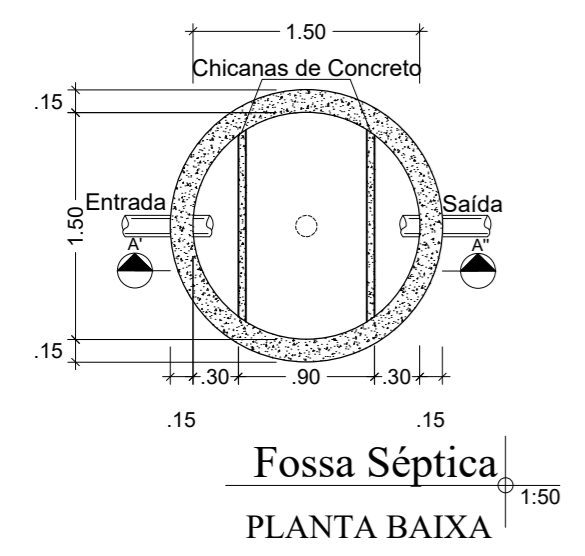


HIDROSSANITÁRIO / ÁGUA



ESCALA 1/50

Legenda	
	Ralo
	Caixa Sifonada
	Caixa Passagem de Concreto 40x40
	Caixa de Gordura
	Vaso Sanitário
	Curva
	Joelho 90
	Junção simples
	Luva simples
	Caixa de areia

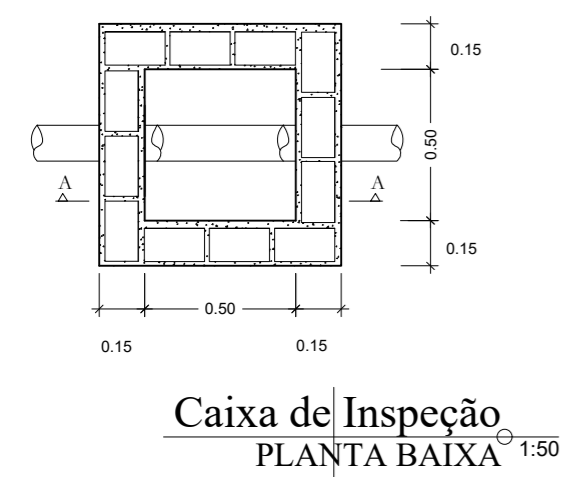

HIDROSSANITÁRIO / ESGOTO

ESCALA 1/75

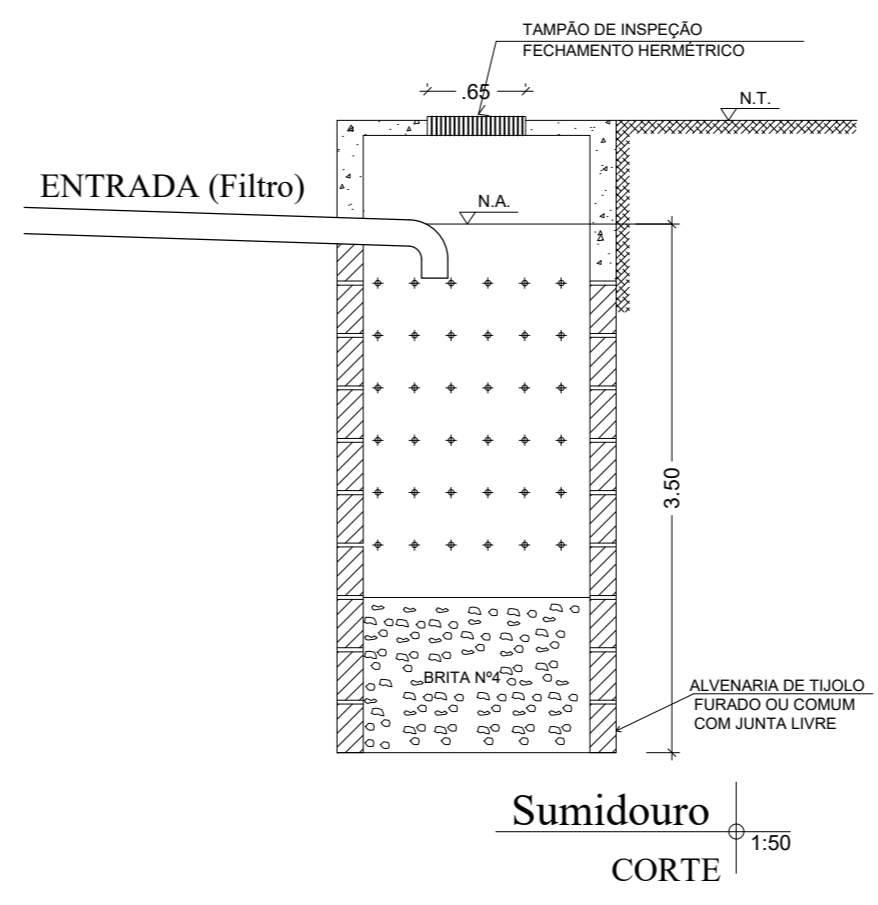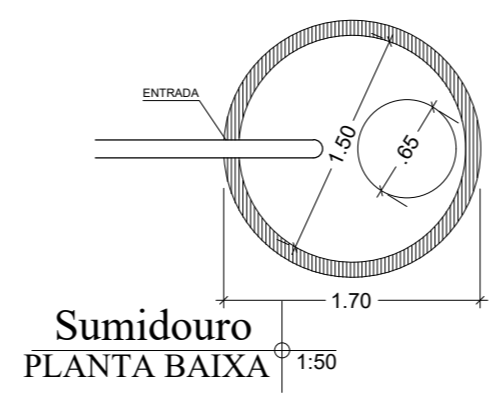

Prefeitura Municipal de Boa Vista do Cadeado-RS

APROVO

EM 09/08/2023

PROJETO ARQUITETÔNICO

PROPRIETÁRIO	P.M. BOA VISTA DO CADEADO CNPJ:04.216.132/0001-6	ASSINATURA
RESPONSÁVEL TÉCNICO	ALESSANDRA ANDRESSA BLUM CAU nº A184470-9	ASSINATURA
PROJETO	ANFITEATRO HIDROSSANITÁRIO	
OBRA: PROJETO EXECUTIVO	REVISÃO R01	DATA 28/07/2023
Endereço:	ESCALA: indicada	
DESENHO: ALESSANDRA BLUM		
		LOTE: QUADRA: SETOR: MATRICULA:
ALESSANDRA BLUM ARQUITETURA E INTERIORES CNPJ: 39.519.296/0001-97 FONE: (55) 99602-1703 EMAIL: ALE.BLUMARQ@GMAIL.COM		PRANCHA 15/19